


Possibilité composteur emplacement et public à définir

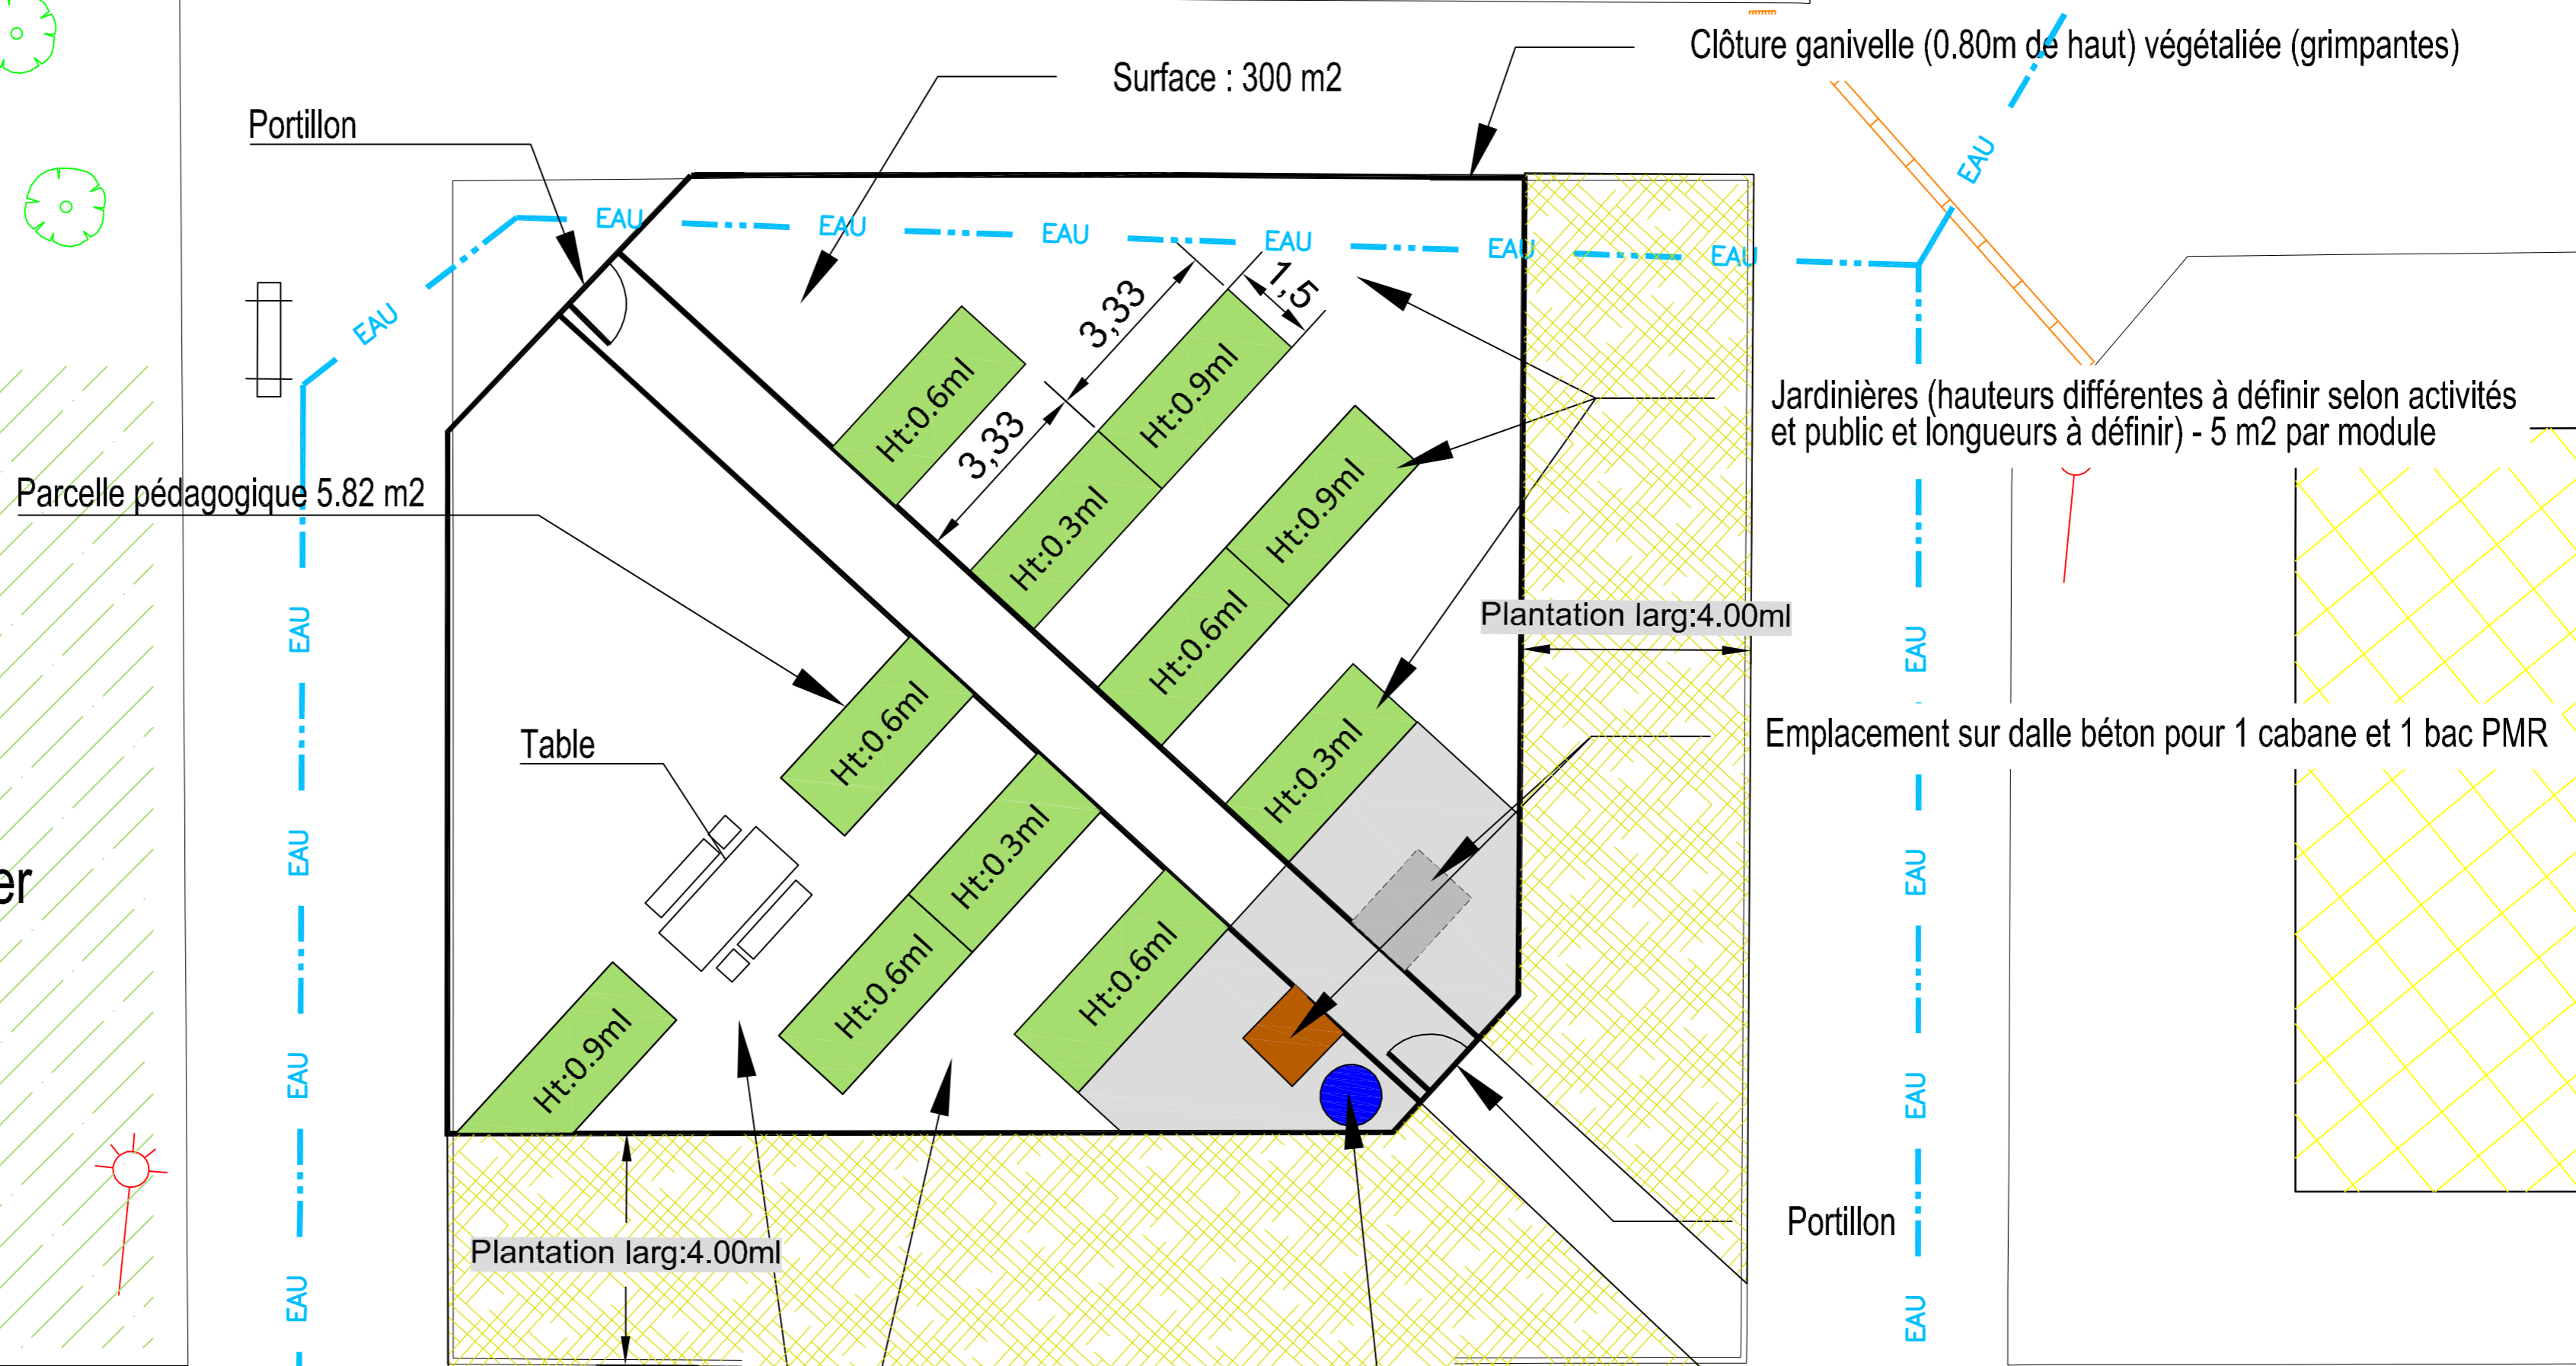

Possibilité verger

Circulation (sablé enherbé)

Point d'eau (robinet)

Compteur eau